
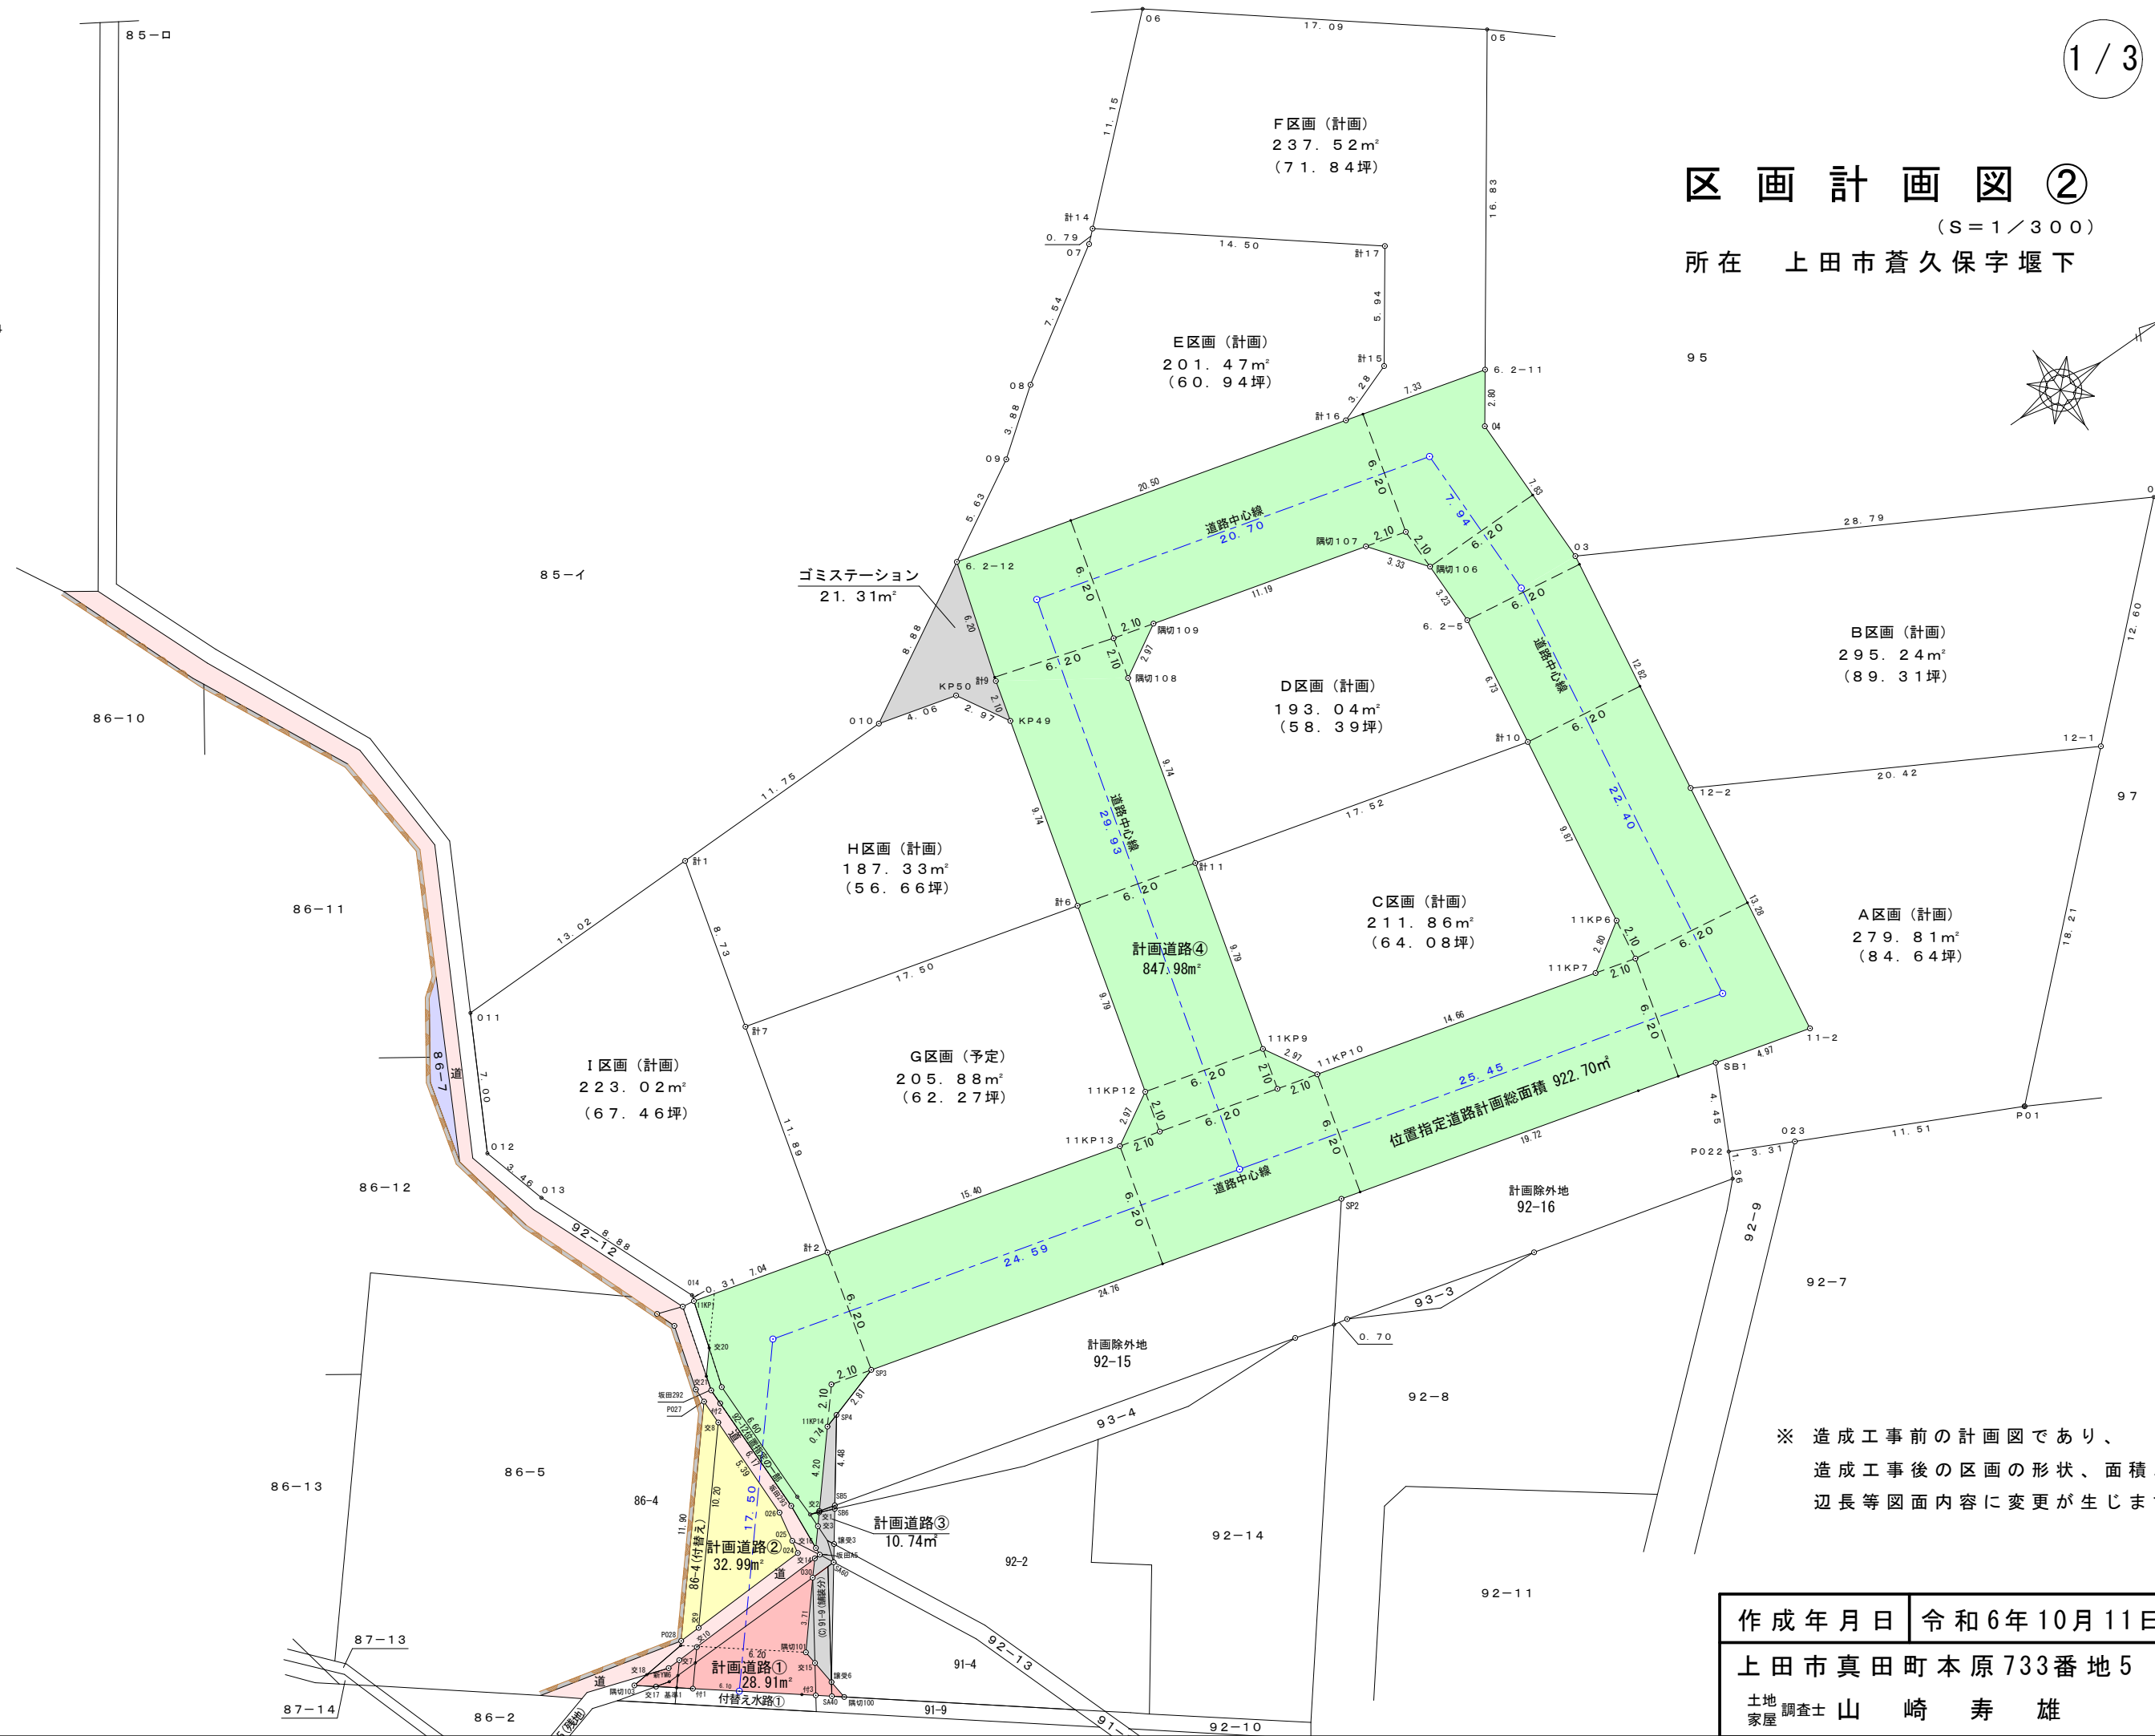


区画計画図②

(S=1/300)

所在 上田市蒼久保字堰下

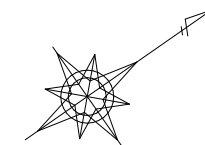

※ 造成工事前の計画図であり、
造成工事後の区画の形状、面積、
辺長等図面内容に変更が生じます。

作成年月日	令和6年10月11日
上田市真田町本原733番地5	
土地 家屋	調査士 山崎 寿雄

区画計画図② 所在 上田市蒼久保字堰下

各区画座標求積表（※任意座標使用）

地番	A区画（計画）				
測点	X	Y	X－X	Y（X－X）	辺長
P01	696.449	625.159	23.612	14761.254308	18.21
12－1	709.734	612.698	－4.571	－2800.642558	20.42
12－2	691.878	602.787	－19.800	－11935.182600	13.28
11－2	689.934	615.921	－6.744	－4153.771224	4.97
SB1	685.134	614.647	－6.785	－4170.379895	4.45
P022	683.149	618.627	0.988	611.203476	3.31
023	686.122	620.087	13.300	8247.157100	11.51
			倍面積	559.638607	
			面積	279.8193035	
			地積	279	m ²

地番	B区画（計画）				
測点	X	Y	X－X	Y（X－X）	辺長
12－1	709.734	612.698	27.048	16572.255504	12.60
02	718.926	604.076	－15.978	－9651.926328	28.79
03	693.756	590.105	－27.048	－15961.160040	12.82
12－2	691.878	602.787	15.978	9631.330686	20.42
			倍面積	590.499822	
			面積	295.249911	
			地積	295	m ²

地番	C区画（計画）				
測点	X	Y	X－X	Y（X－X）	辺長
11KP6	685.125	606.072	3.783	2292.770376	9.87
計10	686.570	596.312	－15.485	－9233.891320	17.52
計11	669.640	591.819	－19.441	－11505.553179	9.79
11KP9	667.129	601.282	－1.020	－613.307640	2.97
11KP10	668.620	603.851	15.658	9455.098958	14.66
11KP7	682.787	607.610	16.505	10028.603050	2.80
			倍面積	423.720245	
			面積	211.8601225	
			地積	211	m ²

地番	D区画（計画）				
測点	X	Y	X－X	Y（X－X）	辺長
計10	686.570	596.312	17.916	10683.525792	6.73
6.2－5	687.556	589.652	0.982	579.038264	3.23
隅切106	687.552	586.427	－2.036	－1193.965372	3.33
隅切107	685.520	583.788	－12.847	－7499.924436	11.19
隅切109	674.705	580.918	－13.384	－7775.006512	2.97
隅切108	672.136	582.409	－5.065	－2949.901585	9.74
計11	669.640	591.819	14.434	8542.315446	17.52
			倍面積	386.081597	
			面積	193.0407985	
			地積	193	m ²

地番	E区画（計画）				
測点	X	Y	X－X	Y（X－X）	辺長
計16	688.274	578.104	22.896	13236.269184	3.28
計15	691.360	576.983	6.508	3755.005364	5.94
計17	694.782	572.130	－7.960	－4554.154800	14.50
計14	683.400	563.154	－11.963	－6737.011302	0.79
07	682.819	563.683	－6.938	－3910.832654	7.54
08	676.462	567.735	－9.450	－5365.095750	3.88
09	673.369	570.083	－7.998	－4559.523834	5.63
6.2－12	668.464	572.847	14.905	8538.284535	20.50
			倍面積	402.940743	
			面積	201.4703715	
			地積	201	m ²

地番	F区画（計画）				
測点	X	Y	X－X	Y（X－X）	辺長
6.2－11	695.361	579.985	16.788	9736.788180	16.83
05	705.062	566.228	－3.718	－2105.235704	17.09
06	691.643	555.645	－21.662	－12036.381990	11.15
計14	683.400	563.154	3.139	1767.740406	14.50
計17	694.782	572.130	7.960	4554.154800	5.94
計15	691.360	576.983	－6.508	－3755.005364	3.28
計16	688.274	578.104	4.001	2312.994104	7.33
			倍面積	475.054432	
			面積	237.527216	
			地積	237	m ²

地番	G区画（予定）				
測点	X	Y	X－X	Y（X－X）	辺長
11KP13	658.567	601.183	17.454	10493.048082	2.97
11KP12	661.136	599.692	5.080	3046.435360	9.79
計6	663.647	590.229	－14.404	－8501.658516	17.50
計7	646.732	585.740	－19.965	－11694.299100	11.89
計2	643.682	597.233	11.835	7068.252555	15.40
			倍面積	411.778381	
			面積	205.8891905	
			地積	205	m ²

地番	H区画（計画）				
測点	X	Y	X－X	Y（X－X）	辺長
計6	663.647	590.229	19.411	11456.935119	9.74
KP49	666.143	580.819	1.005	583.723095	2.97
KP50	664.652	578.250	－5.419	－3133.536750	4.06
010	660.724	577.208	－15.681	－9051.198648	11.75
計1	648.971	577.300	－13.992	－8077.581600	8.73
計7	646.732	585.740	14.676	8596.320240	17.50
			倍面積	374.661456	
			面積	187.330728	
			地積	187	m ²

地番	I区画（計画）				
測点	X	Y	X－X	Y（X－X）	辺長
計2	643.682	597.233	9.851	5883.342283	11.89
計7	646.732	585.740	5.289	3097.978860	8.73
計1	648.971	577.300	－10.784	－6225.603200	13.02
011	635.948	577.402	－16.304	－9413.962208	7.00
012	632.667	583.584	－2.341	－1366.170144	3.46
013	633.607	586.915	4.304	2526.082160	8.88
014	636.971	595.133	3.274	1948.465442	0.31
11KP1	636.881	595.428	6.711	3995.917308	7.04
			倍面積	446.050501	
			面積	223.0252505	
			地積	223	m ²

地番	ゴミステーション				
測点	X	Y	X－X	Y（X－X）	辺長
KP49	666.143	580.819	2.030	1179.062570	2.10
計9	666.682	578.789	2.321	1343.369269	6.20
6.2－12	668.464	572.847	－5.958	－3413.022426	8.88
010	660.724	577.208	－3.812	－2200.316896	4.06
KP50	664.652	578.250	5.419	3133.536750	2.97
			倍面積	42.629267	
			面積	21.3146335	
			地積	21	m ²

区画計画図②

所在 上田市蒼久保字堰下

計画道路部分座標求積表（※任意座標使用）

地番	計画道路①				
測点	X	Y	X-X	Y (X-X)	辺長
隅切100	631.794	615.753	0.381	234.601893	0.97
譲受6	631.695	614.792	-0.227	-139.557784	1.25
交15	631.567	613.544	-0.198	-121.481712	0.69
隅切101	631.497	612.858	2.322	1423.056276	3.71
030	633.889	610.016	3.020	1842.248320	0.95
交14	634.517	609.298	-6.672	-4065.236256	7.30
交10	627.217	609.556	-8.381	-5108.688836	1.08
交7	626.136	609.595	-1.743	-1062.524085	0.66
新YM6	625.474	609.618	-1.733	-1056.467994	1.13
交18	624.403	609.264	-1.880	-1145.416320	0.81
隅切103	623.594	609.347	0.040	24.373880	1.08
交17	624.443	610.010	1.655	1009.566550	1.02
基準1	625.249	610.640	1.437	877.489680	0.80
付1	625.880	611.133	5.435	3321.507855	6.10
付3	630.684	614.886	5.434	3341.290524	0.80
SA40	631.314	615.378	1.110	683.069580	0.61
			倍面積	57.831571	
			面積	28.9157855	
			地積	28	m ²

地番	計画道路②				
測点	X	Y	X-X	Y (X-X)	辺長
024	633.977	608.598	6.262	3811.040676	0.67
025	634.098	607.941	0.400	243.176400	1.53
026	634.377	606.434	0.337	204.368258	5.39
交8	634.435	601.044	0.072	43.275168	1.25
P027	634.449	599.792	-7.682	-4607.602144	11.90
P028	626.753	608.867	-6.613	-4026.437471	1.08
交9	627.836	608.827	7.224	4398.166248	6.15
			倍面積	65.987135	
			面積	32.9935675	
			地積	32	m ²

地番	計画道路③				
測点	X	Y	X-X	Y (X-X)	辺長
譲受6	631.695	614.792	3.610	2219.399120	5.93
SA60	635.177	609.988	4.010	2446.051880	0.90
譲受3	635.705	609.259	1.550	944.351450	1.74
SB6	636.727	607.849	1.123	682.614427	0.17
SB5	636.828	607.711	2.731	1659.658741	4.48
SP4	639.458	604.081	1.927	1164.064087	0.74
11KP14	638.755	604.302	-3.417	-2064.899934	4.20
交2	636.041	607.502	-2.757	-1674.883014	0.07
交1	635.998	607.552	-0.488	-296.485376	0.69
交3	635.553	608.077	-1.145	-696.248165	1.08
交16	634.853	608.902	-0.731	-445.107362	0.39
坂田A5	634.822	609.287	-0.336	-204.720432	0.31
交14	634.517	609.298	-0.933	-568.475034	0.95
030	633.889	610.016	-3.020	-1842.248320	3.71
隅切101	631.497	612.858	-2.322	-1423.056276	0.69
交15	631.567	613.544	0.198	121.481712	1.25
			倍面積	21.497504	
			面積	10.748752	
			地積	10	m ²

地番	計画道路④				
測点	X	Y	X-X	Y (X-X)	辺長
11-2	689.934	615.921	6.753	4159.314513	13.28
12-2	691.878	602.787	3.822	2303.851914	12.82
03	693.756	590.105	1.870	1103.496350	7.83
04	693.748	582.272	1.605	934.546560	2.80
6.2-11	695.361	579.985	-5.474	-3174.837890	7.33
計16	688.274	578.104	-26.897	-15549.263288	20.50
6.2-12	668.464	572.847	-21.592	-12368.912424	6.20
計9	666.682	578.789	-2.321	-1343.369269	2.10
KP49	666.143	580.819	-3.035	-1762.785665	9.74
計6	663.647	590.229	-5.007	-2955.276603	9.79
11KP12	661.136	599.692	-5.080	-3046.435360	2.97
11KP13	658.567	601.183	-17.454	-10493.048082	15.40
計2	643.682	597.233	-21.686	-12951.594838	7.04
11KP1	636.881	595.428	-7.508	-4470.473424	2.43
交20	636.174	597.758	-1.620	-968.367960	1.41
交21	635.261	598.834	-1.117	-668.897578	0.74
坂田292	635.057	599.544	-0.205	-122.906520	0.78
付2	635.056	600.325	-0.013	-7.804225	6.17
坂田293	635.044	606.496	-0.203	-123.118688	2.41
交16	634.853	608.902	0.509	309.931118	1.08
交3	635.553	608.077	1.145	696.248165	0.69
交1	635.998	607.552	0.488	296.485376	0.07
交2	636.041	607.502	2.757	1674.883014	4.20
11KP14	638.755	604.302	3.417	2064.899934	0.74
SP4	639.458	604.081	3.388	2046.626428	2.81
SP3	642.143	603.239	26.620	16058.222180	24.76
SP2	666.078	609.590	42.991	26206.883690	19.72
SB1	685.134	614.647	23.856	14663.018832	4.97
11-2	689.934	615.921	-0.009	-5.543289	10.96
11KP6	685.125	606.072	-7.147	-4331.596584	2.80
11KP7	682.787	607.610	-16.505	-10028.603050	14.66
11KP10	668.620	603.851	-15.658	-9455.098958	2.97
11KP9	667.129	601.282	1.020	613.307640	9.79
計11	669.640	591.819	5.007	2963.237733	9.74
隅切108	672.136	582.409	5.065	2949.901585	2.97
隅切109	674.705	580.918	13.384	7775.006512	11.19
隅切107	685.520	583.788	12.847	7499.924436	3.33
隅切106	687.552	586.427	2.036	1193.965372	3.23
6.2-5	687.556	589.652	-0.982	-579.038264	6.73
計10	686.570	596.312	-2.431	-1449.634472	9.87
11KP6	685.125	606.072	3.364	2038.826208	10.96
			倍面積	1695.971129	
			面積	847.9855645	
			地積	847	m ²

地番	付①認外道(位置指定)				
測点	X	Y	X-X	Y (X-X)	辺長
交10	627.217	609.556	1.700	1036.245200	0.96
交9	627.836	608.827	-0.464	-282.495728	1.08
P028	626.753	608.867	-1.229	-748.297543	0.23
隅切102	626.607	609.039	-2.350	-1431.241650	2.22
交18	624.403	609.264	-1.133	-690.296112	1.13
新YM6	625.474	609.618	1.733	1056.467994	0.66
交7	626.136	609.595	1.743	1062.524085	1.08
			倍面積	2.906246	
			面積	1.453123	
			地積	1.45	m ²

地番	付②認外道(位置指定)				
測点	X	Y	X-X	Y (X-X)	辺長
交13	634.707	609.074	-0.419	-255.202006	1.29
025	634.098	607.941	-0.730	-443.796930	0.67
024	633.977	608.598	-6.262	-3811.040676	6.15
交9	627.836	608.827	-6.760	-4115.670520	0.96
交10	627.217	609.556	6.681	4072.443636	7.30
交14	634.517	609.298	7.490	4563.642020	0.29
			倍面積	10.375524	
			面積	5.187762	
			地積	5.18	m ²

地番	付③認外道(位置指定)				
測点	X	Y	X-X	Y (X-X)	辺長
交13	634.707	609.074	0.755	459.850870	0.23
交16	634.853	608.902	0.337	205.199974	2.41
坂田293	635.044	606.496	0.204	123.725184	6.95
坂田292	635.057	599.544	0.217	130.101048	0.74
交21	635.261	598.834	-0.608	-364.091072	1.26
P027	634.449	599.792	-0.826	-495.428192	1.25
交8	634.435	601.044	-0.072	-43.275168	5.39
026	634.377	606.434	-0.337	-204.368258	1.53
025	634.098	607.941	0.330	200.620530	1.29
			倍面積	12.334916	
			面積	6.167458	
			地積	6.16	m ²

地番	付④認外道(舗装)				
測点	X	Y	X-X	Y (X-X)	辺長
坂田A5	634.822	609.287	0.190	115.764530	0.24
交13	634.707	609.074	-0.305	-185.767570	0.29
交14	634.517	609.298	0.115	70.069270	0.31
			倍面積	0.066230	
			面積	0.033115	
			地積	0.03	m ²

地番	付⑤認外道(舗装)				
測点	X	Y	X-X	Y (X-X)	辺長
坂田A5	634.822	609.287	0.146	88.955902	0.39
交16	634.853	608.902	-0.115	-70.023730	0.23
交13	634.707	609.074	-0.031	-18.881294	0.24
			倍面積	0.050878	
			面積	0.025439	
			地積	0.02	m ²

計画道路合計面積 933.51㎡
坪 282.38
(但し、入口の自営工事部分は除く。)