


地積測量図

地番	822-3、 822-4ないし822-14
土地の所在	上田市五加字宮原

1/3

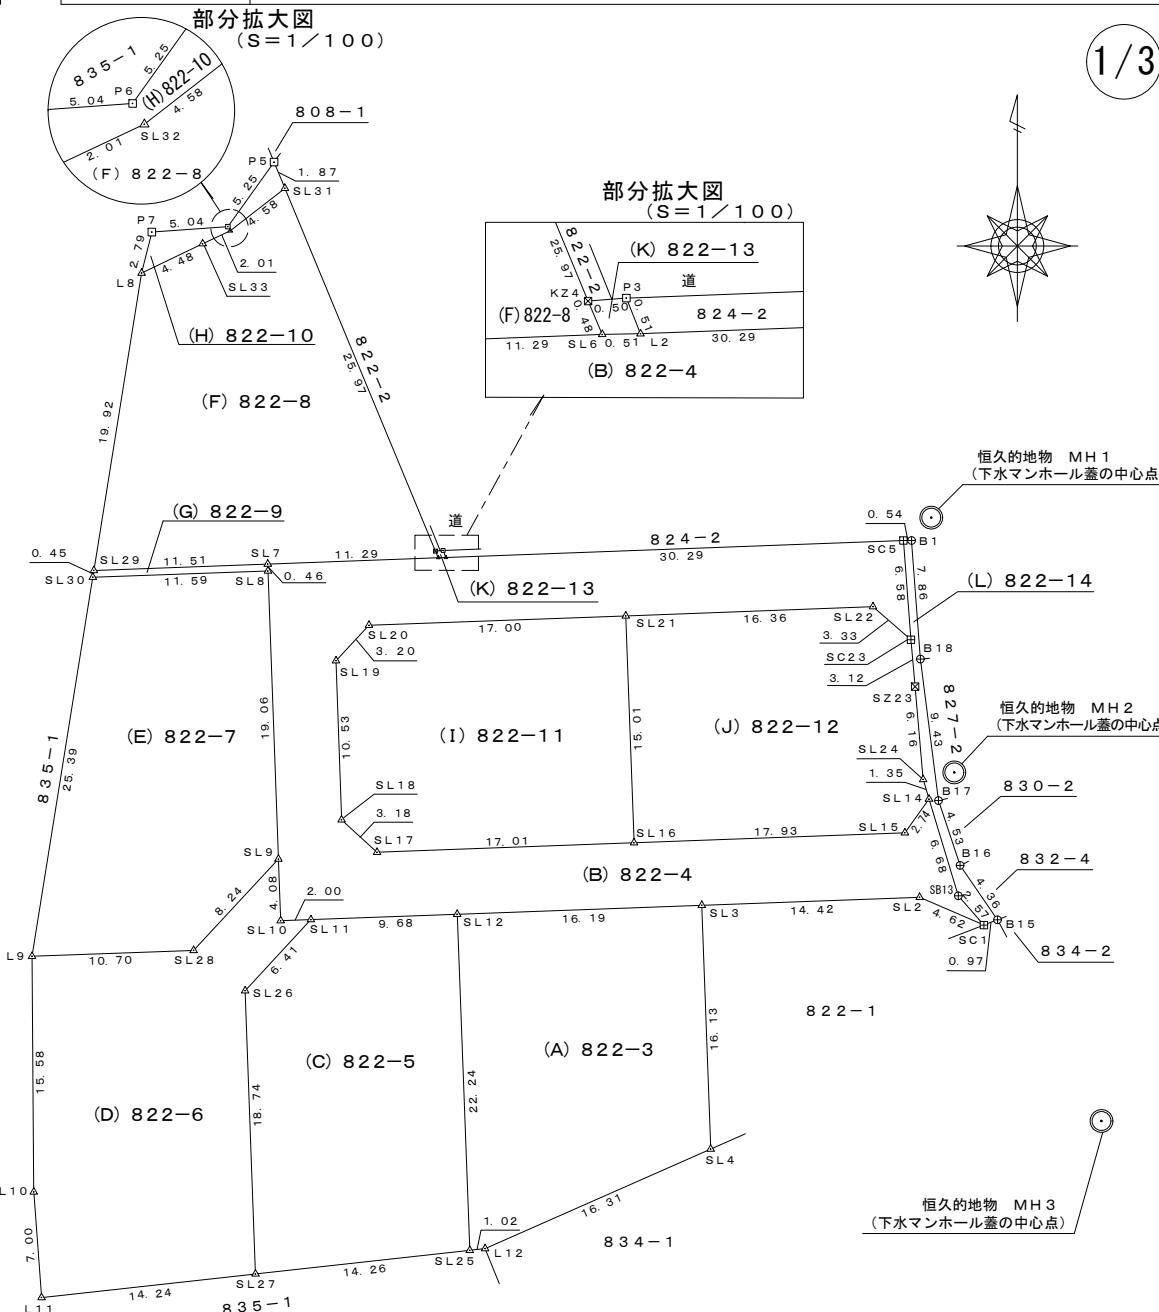

※境界標の種類 □ : 合成樹脂杭 ▨ : コンクリート杭 ⊕ : 銀杭 △ : アルミプレート

測量年月日 令和5年6月27日

座標求積表 (※任意座標使用)					
地番	(A) 822-3				
測点	X	Y	X-X	Y(X-X)	辺長
SL3	473. 565	485. 554	15. 527	7539. 196958	16. 19
SL12	472. 972	469. 376	-22. 816	-10709. 282816	22. 24
SL25	450. 749	470. 208	-22. 111	-10396. 769088	1. 02
L12	450. 861	471. 223	6. 696	3155. 309208	16. 31
SL4	457. 445	486. 145	22. 704	11037. 436080	16. 13
				倍面積	625. 890342
				面積	312. 945171
				地積	312. 94 m ²
地番	(B) 822-4				
測点	X	Y	X-X	Y(X-X)	辺長
SC5	497. 688	498. 894	5. 431	2709. 493314	30. 29
L2	496. 560	468. 630	-1. 138	-533. 300940	0. 51
SL6	496. 550	468. 124	-0. 432	-202. 229568	11. 29
SL7	496. 128	456. 845	-0. 880	-402. 023600	0. 46
SL8	495. 670	456. 858	-19. 507	-8911. 929006	19. 06
SL9	476. 621	457. 551	-23. 126	-10581. 324426	4. 08
SL10	472. 544	457. 700	-4. 004	-1832. 630800	2. 00
SL11	472. 617	459. 699	0. 428	196. 751172	9. 68
SL12	472. 972	469. 376	0. 948	444. 968448	16. 19
SL3	473. 565	485. 554	1. 121	544. 306034	14. 42
SL2	474. 093	499. 967	-1. 305	-652. 456935	4. 62
SC1	472. 260	504. 212	0. 102	51. 429624	2. 57
SB13	474. 195	502. 524	8. 327	4184. 517348	6. 68
SL14	480. 587	500. 586	4. 168	2086. 442448	2. 74
SL15	478. 363	498. 988	-2. 887	-1440. 578356	17. 93
SL16	477. 700	481. 075	-1. 292	-621. 548900	17. 01
SL17	477. 071	464. 078	1. 515	703. 078170	3. 18
SL18	479. 215	461. 728	12. 664	5847. 323392	10. 53
SL19	489. 735	461. 361	12. 867	5936. 331987	3. 20
SL20	492. 082	463. 541	2. 966	1374. 862606	17. 00
SL21	492. 701	480. 528	1. 232	592. 010496	16. 36
SL22	493. 314	496. 879	-1. 572	-781. 093788	3. 33
SC23	491. 129	499. 386	4. 374	2184. 314364	6. 58
				倍面積	896. 713084
				面積	448. 356542
				地積	448. 35 m ²
地番	(C) 822-5				
測点	X	Y	X-X	Y(X-X)	辺長
SL12	472. 972	469. 376	21. 868	10264. 314368	9. 68
SL11	472. 617	459. 699	-5. 058	-2325. 157542	6. 41
SL26	467. 914	455. 347	-23. 432	-10669. 690904	18. 74
SL27	449. 185	456. 034	-17. 165	-7827. 823610	14. 26
SL25	450. 749	470. 208	23. 787	11184. 837696	22. 24
				倍面積	626. 480008
				面積	313. 240004
				地積	313. 24 m ²
作成者	上田市真田町本原733番地5 土地調査士 山崎寿雄 (令和5年7月1日作成)				
申請人	寺島満義				
縮尺	1/500				

地番	822-3、 822-4ないし822-14
----	--------------------------

地積測量図

土地の所在	上田市五加字宮原
-------	----------

2/3

地番	(G) 822-9				
測点	X	Y	X-X	Y(X-X)	辺長
SL7	496. 128	456. 845	0. 036	16. 446420	11. 51
SL29	495. 706	445. 344	-0. 868	-386. 558592	0. 45
SL30	495. 260	445. 273	-0. 036	-16. 029828	11. 59
SL8	495. 670	456. 858	0. 868	396. 552744	0. 46
			倍面積	10. 410744	
			面積	5. 205372	
			地積	5. 20 m ²	

地番	(H) 822-10				
測点	X	Y	X-X	Y(X-X)	辺長
P5	522. 712	457. 263	-2. 539	-1160. 990757	5. 25
P6	518. 442	454. 207	-4. 630	-2102. 978410	5. 04
P7	518. 082	449. 178	-3. 067	-1377. 628926	2. 79
L8	515. 375	448. 499	-0. 770	-345. 344230	4. 48
SL33	517. 312	452. 541	2. 792	1263. 494472	2. 01
SL32	518. 167	454. 363	3. 669	1667. 057847	4. 58
SL31	520. 981	457. 981	4. 545	2081. 523645	1. 87
			倍面積	25. 133641	
			面積	12. 5668205	
			地積	12. 56 m ²	

地番	(I) 822-11				
測点	X	Y	X-X	Y(X-X)	辺長
SL21	492. 701	480. 528	14. 382	6910. 953696	17. 00
SL20	492. 082	463. 541	-2. 966	-1374. 862606	3. 20
SL19	489. 735	461. 361	-12. 867	-5936. 331987	10. 53
SL18	479. 215	461. 728	-12. 664	-5847. 323392	3. 18
SL17	477. 071	464. 078	-1. 515	-703. 078170	17. 01
SL16	477. 700	481. 075	15. 630	7519. 202250	15. 01
			倍面積	568. 559791	
			面積	284. 2798955	
			地積	284. 27 m ²	

地番	(D) 822-6				
測点	X	Y	X-X	Y(X-X)	辺長
SL9	476. 621	457. 551	-1. 963	-898. 172613	8. 24
SL28	470. 581	451. 941	-6. 429	-2905. 528689	10. 70
L9	470. 192	441. 252	-15. 973	-7048. 118196	15. 58
L10	454. 608	441. 366	-22. 569	-9961. 189254	7. 00
L11	447. 623	441. 883	-5. 423	-2396. 331509	14. 24
SL27	449. 185	456. 034	20. 291	9253. 385894	18. 74
SL26	467. 914	455. 347	23. 432	10669. 690904	6. 41
SL11	472. 617	459. 699	4. 630	2128. 406370	2. 00
SL10	472. 544	457. 700	4. 004	1832. 630800	4. 08
			倍面積	674. 773707	
			面積	337. 3868535	
			地積	337. 38 m ²	

地番	(E) 822-7				
測点	X	Y	X-X	Y(X-X)	辺長
SL8	495. 670	456. 858	18. 639	8515. 376262	11. 59
SL30	495. 260	445. 273	-25. 478	-11344. 665494	25. 39
L9	470. 192	441. 252	-24. 679	-10889. 658108	10. 70
SL28	470. 581	451. 941	6. 429	2905. 528689	8. 24
SL9	476. 621	457. 551	25. 089	11479. 497039	19. 06
			倍面積	666. 078388	
			面積	333. 039194	
			地積	333. 03 m ²	

地番	(F) 822-8				
測点	X	Y	X-X	Y(X-X)	辺長
SL31	520. 981	457. 981	21. 175	9697. 747675	4. 58
SL32	518. 167	454. 363	-3. 669	-1667. 057847	2. 01
SL33	517. 312	452. 541	-2. 792	-1263. 494472	4. 48
L8	515. 375	448. 499	-21. 606	-9690. 269394	19. 92
SL29	495. 706	445. 344	-19. 247	-8571. 535968	11. 51
SL7	496. 128	456. 845	0. 844	385. 577180	11. 29
SL6	496. 550	468. 124	0. 864	404. 459136	0. 48
KZ4	496. 992	467. 936	24. 431	11432. 144416	25. 97
			倍面積	727. 570726	
			面積	363. 785363	
			地積	363. 78 m ²	

作成者	上田市真田町本原733番地5 土地調査士 山崎寿雄 (令和5年7月1日作成)	申請人	寺島満義	縮尺
-----	---	-----	------	----

地番	822-3、 822-4ないし822-14
----	--------------------------

地積測量図

土地の所在	上田市五加字宮原
-------	----------

3/3

恒久的地物座標一覧

測点	X	Y
MH1	499. 205	500. 739
MH2	482. 353	502. 254
MH3	459. 304	511. 998

地番	(J) 822-12				
測点	X	Y	X-X	Y(X-X)	辺長
SL22	493. 314	496. 879	1. 572	781. 093788	16. 36
SL21	492. 701	480. 528	-15. 614	-7502. 964192	15. 01
SL16	477. 700	481. 075	-14. 338	-6897. 653350	17. 93
SL15	478. 363	498. 988	2. 887	1440. 578356	2. 74
SL14	480. 587	500. 586	3. 522	1763. 063892	1. 35
SL24	481. 885	500. 200	7. 437	3719. 987400	6. 16
SZ23	488. 024	499. 666	9. 244	4618. 912504	3. 12
SC23	491. 129	499. 386	5. 290	2641. 751940	3. 33
倍面積					564. 770338
面積					282. 385169
地積					282. 38 m ²

地番	(K) 822-13				
測点	X	Y	X-X	Y(X-X)	辺長
P3	497. 031	468. 443	0. 432	202. 367376	0. 51
KZ4	496. 992	467. 936	-0. 481	-225. 077216	0. 48
SL6	496. 550	468. 124	-0. 432	-202. 229568	0. 51
L2	496. 560	468. 630	0. 481	225. 411030	0. 51
倍面積					0. 471622
面積					0. 235811
地積					0. 23 m ²

地番	(L) 822-14				
測点	X	Y	X-X	Y(X-X)	辺長
B1	497. 689	499. 429	7. 837	3914. 025073	0. 54
SC5	497. 688	498. 894	-6. 560	-3272. 744640	6. 58
SC23	491. 129	499. 386	-9. 664	-4826. 066304	3. 12
SZ23	488. 024	499. 666	-9. 244	-4618. 912504	6. 16
SL24	481. 885	500. 200	-7. 437	-3719. 987400	1. 35
SL14	480. 587	500. 586	-7. 690	-3849. 506340	6. 68
SB13	474. 195	502. 524	-8. 327	-4184. 517348	2. 57
SC1	472. 260	504. 212	-1. 586	-799. 680232	0. 97
B15	472. 609	505. 112	3. 939	1989. 636168	4. 36
B16	476. 199	502. 644	7. 884	3962. 845296	4. 53
B17	480. 493	501. 213	13. 652	6842. 559876	9. 43
B18	489. 851	500. 017	17. 196	8598. 292332	7. 86
倍面積					35. 943977
面積					17. 9719885
地積					17. 97 m ²

(A) ~ (L) = 面積合計 2711. 398145 m²

作成者	上田市真田町本原733番地5 土地調査士 山崎寿雄 (令和5年7月1日作成)	申請人	寺島満義	縮尺
-----	---	-----	------	----