


地番	1712-1、 1712-4ないし1712-10
土地の所在	上田市長瀬字宮原

地積測量図

1 / 3

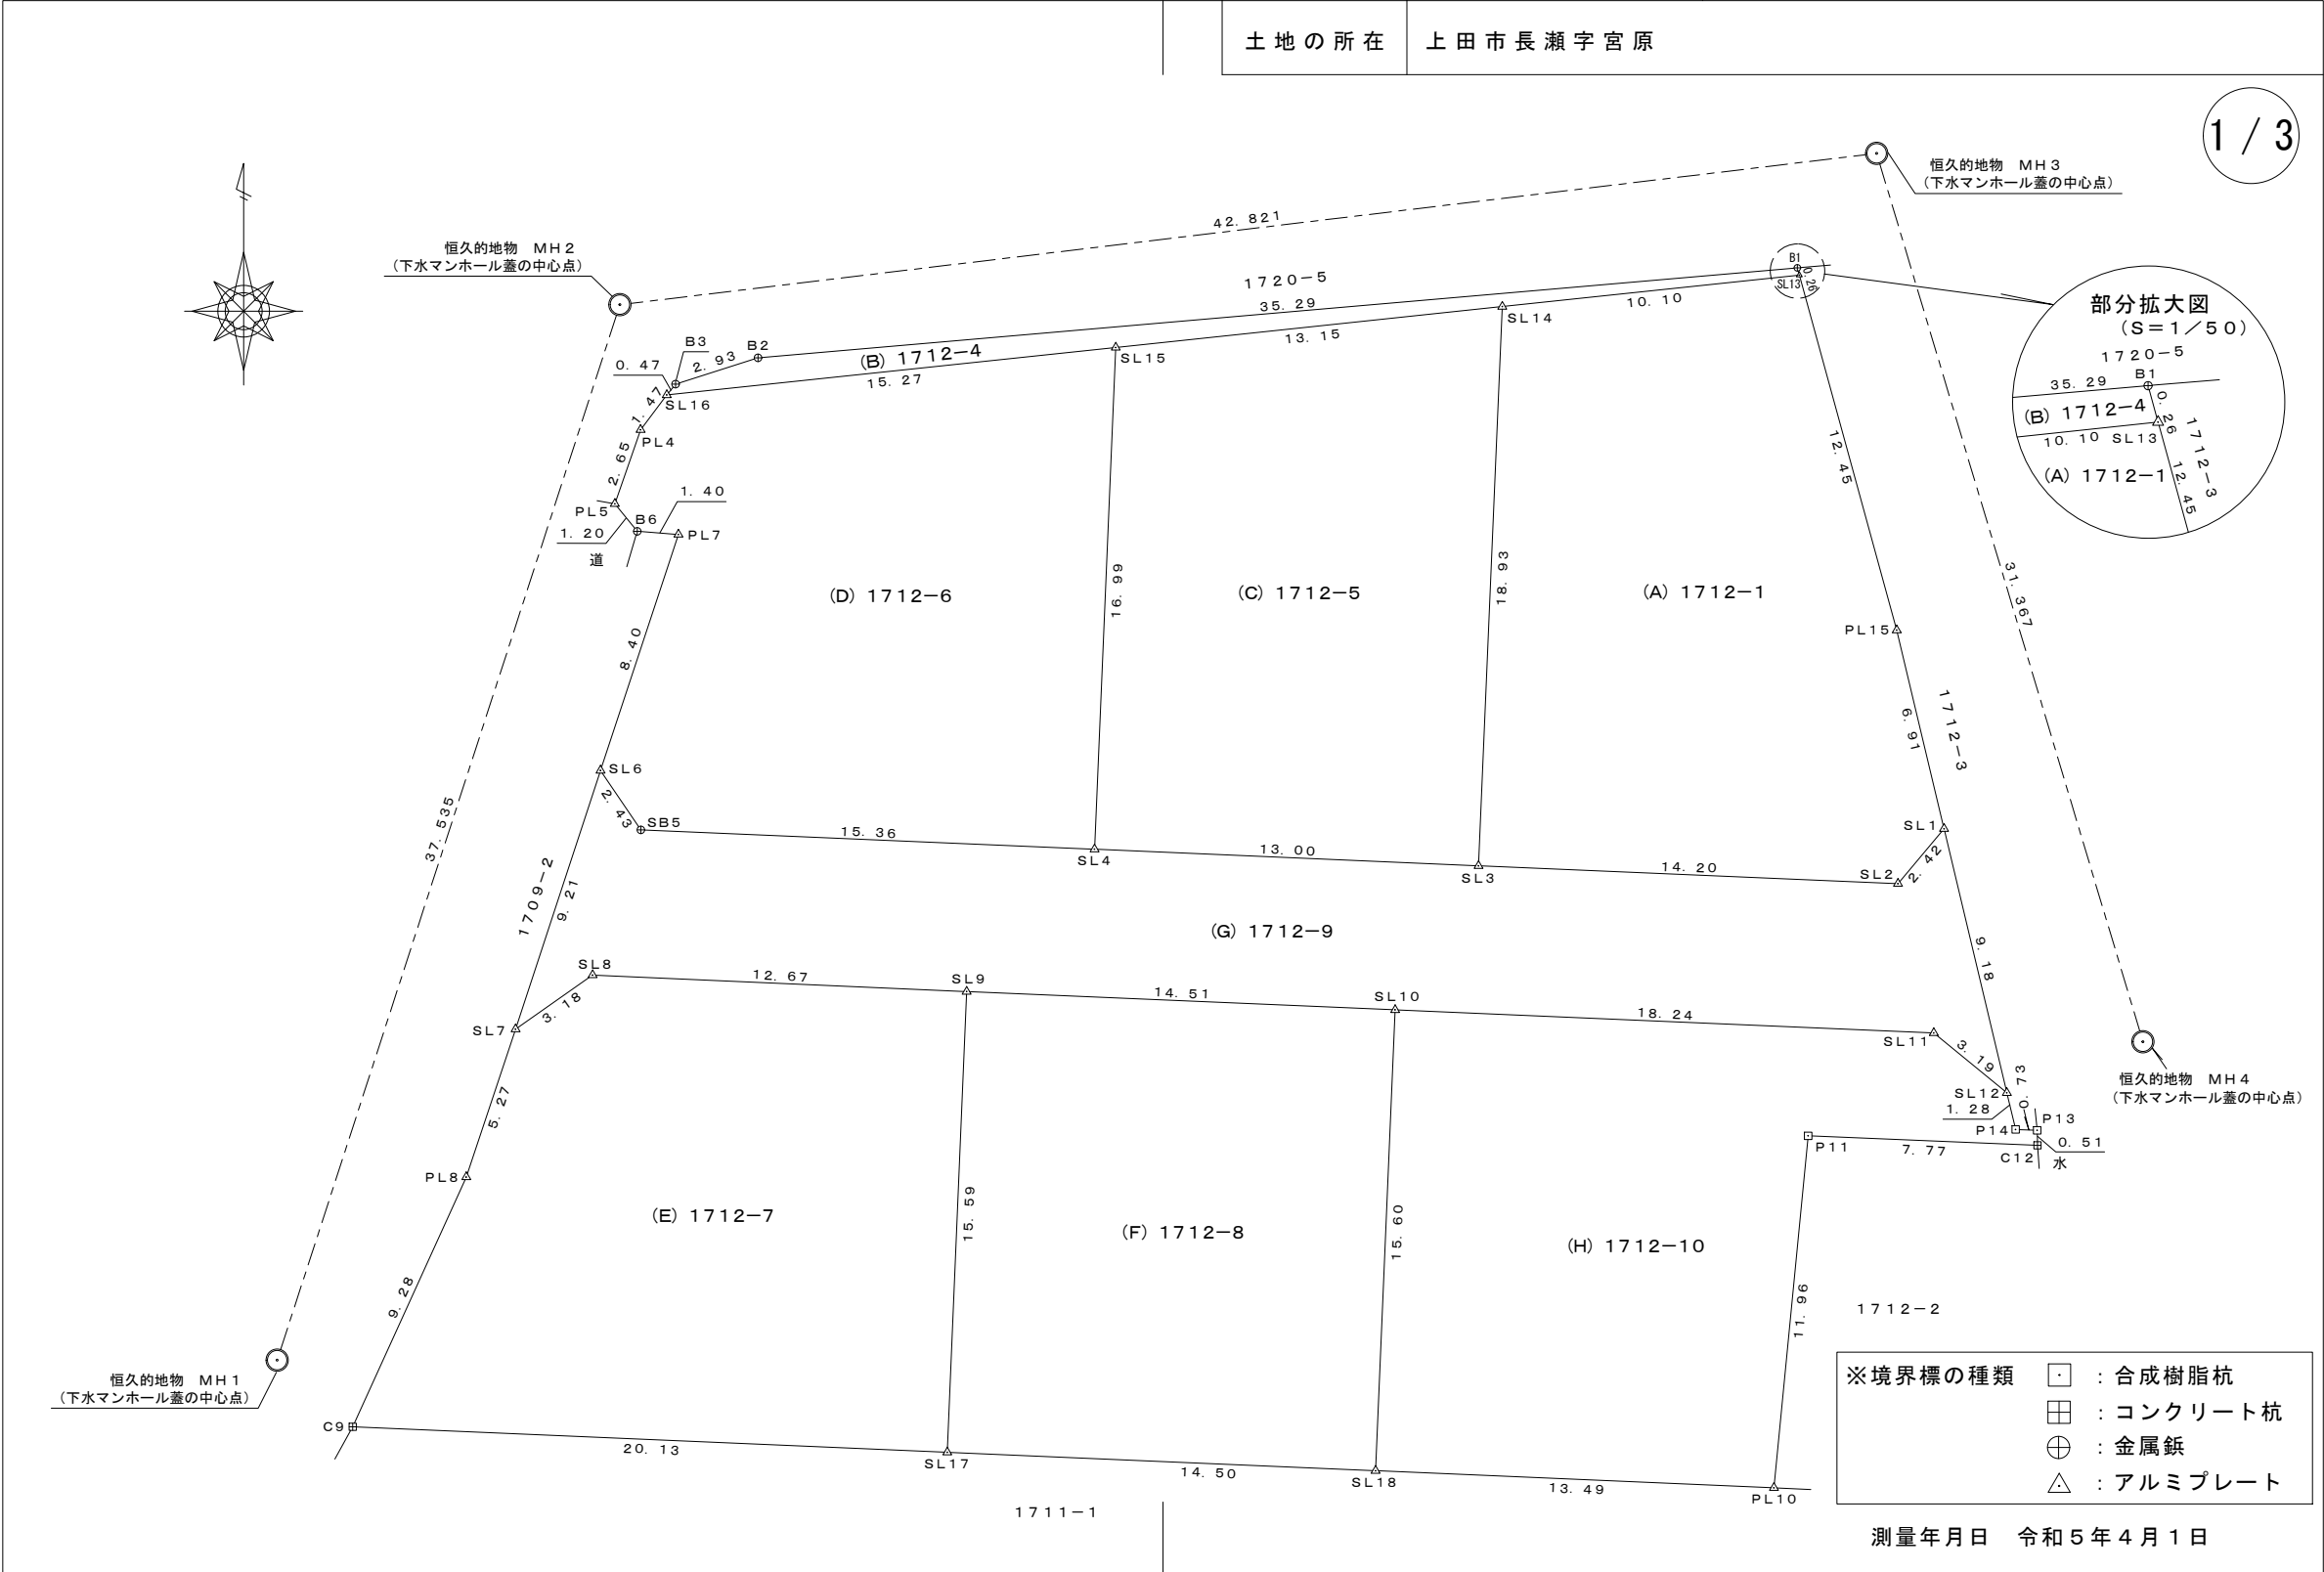

作成者	上田市真田町本原733番地5 土地調査士 山崎寿雄 (令和5年4月3日作成)	申請人	寺島満義	縮尺	1 / 250
-----	--	-----	------	----	---------

地番	1712-1、 1712-4ないし1712-10
土地の所在	上田市長瀬字宮原

地積測量図

座標求積表（※任意座標使用）

地番	(D) 1712-6				
測点	X	Y	X-X	Y (X-X)	辺長
SL15	499.445	475.652	15.363	7307.441676	15.27
SL16	497.838	460.462	-2.786	-1282.847132	1.47
PL4	496.659	459.577	-3.682	-1692.162514	2.65
PL5	494.156	458.705	-3.432	-1574.275560	1.20
B6	493.227	459.464	-1.037	-476.464168	1.40
PL7	493.119	460.857	-8.089	-3727.872273	8.40
SL6	485.138	458.222	-9.993	-4579.012446	2.43
SB5	483.126	459.586	-2.663	-1223.877518	15.36
SL4	482.475	474.933	16.319	7750.431627	16.99
			倍面積	501.361692	
			面積	250.680846	
			地積	250.68 m ²	

地番	(E) 1712-7				
測点	X	Y	X-X	Y (X-X)	辺長
SL9	477.659	470.607	16.139	7595.126373	12.67
SL8	478.217	457.954	-1.271	-582.059534	3.18
SL7	476.388	455.349	-6.830	-3110.033670	5.27
PL8	471.387	453.682	-13.446	-6100.208172	9.28
C9	462.942	449.839	-9.309	-4187.551251	20.13
SL17	462.078	469.953	14.717	6916.298301	15.59
			倍面積	531.572047	
			面積	265.7860235	
			地積	265.78 m ²	

地番	(F) 1712-8				
測点	X	Y	X-X	Y (X-X)	辺長
SL10	477.041	485.103	16.204	7860.609012	14.51
SL9	477.659	470.607	-14.963	-7041.692541	15.59
SL17	462.078	469.953	-16.204	-7615.118412	14.50
SL18	461.455	484.440	14.963	7248.675720	15.60
			倍面積	452.473779	
			面積	226.2368895	
			地積	226.23 m ²	

地番	(A) 1712-1				
測点	X	Y	X-X	Y (X-X)	辺長
SL13	501.891	498.775	10.944	5458.593600	10.10
SL14	500.828	488.727	-19.978	-9763.788006	18.93
SL3	481.913	487.924	-19.518	-9523.300632	14.20
SL2	481.310	502.113	1.252	628.645476	2.42
SL1	483.165	503.670	8.574	4318.466580	6.91
PL15	489.884	502.070	18.726	9401.762820	12.45
			倍面積	520.379838	
			面積	260.189919	
			地積	260.18 m ²	

地番	(B) 1712-4				
測点	X	Y	X-X	Y (X-X)	辺長
B1	502.138	498.707	-2.799	-1395.880893	35.29
B2	499.092	463.549	-3.935	-1824.065315	2.93
B3	498.203	460.762	-1.254	-577.795548	0.47
SL16	497.838	460.462	1.242	571.893804	15.27
SL15	499.445	475.652	2.990	1422.199480	13.15
SL14	500.828	488.727	2.446	1195.426242	10.10
SL13	501.891	498.775	1.310	653.395250	0.26
			倍面積	45.173020	
			面積	22.586510	
			地積	22.58 m ²	

地番	(C) 1712-5				
測点	X	Y	X-X	Y (X-X)	辺長
SL14	500.828	488.727	17.532	8568.361764	13.15
SL15	499.445	475.652	-18.353	-8729.641156	16.99
SL4	482.475	474.933	-17.532	-8326.525356	13.00
SL3	481.913	487.924	18.353	8954.869172	18.93
			倍面積	467.064424	
			面積	233.532212	
			地積	233.53 m ²	

作成者	上田市真田町本原733番地5 土地調査士 山崎寿雄 （令和5年4月3日作成）	申請人	寺島満義	縮尺	
-----	--	-----	------	----	--

座 標 一 覧

測 点	X	Y
MH1	465.192	447.283
MH2	500.891	458.877
MH3	506.009	501.391
MH4	475.963	510.398

地 番	1712-1、 1712-4ないし1712-10
土地の所在	上田市長瀬字宮原

3 / 3

地 番	(G) 1712-9				
測 点	X	Y	X-X	Y (X-X)	辺 長
SL1	483.165	503.670	7.073	3562.457910	2.42
SL2	481.310	502.113	-1.252	-628.645476	14.20
SL3	481.913	487.924	1.165	568.431460	13.00
SL4	482.475	474.933	1.213	576.093729	15.36
SB5	483.126	459.586	2.663	1223.877518	2.43
SL6	485.138	458.222	-6.738	-3087.499836	9.21
SL7	476.388	455.349	-6.921	-3151.470429	3.18
SL8	478.217	457.954	1.271	582.059534	12.67
SL9	477.659	470.607	-1.176	-553.433832	14.51
SL10	477.041	485.103	-1.400	-679.144200	18.24
SL11	476.259	503.325	-2.804	-1411.323300	3.19
SL12	474.237	505.796	6.906	3493.027176	9.18
			倍 面 積	494.430254	
			面 積	247.215127	
			地 積	247.21 m²	

地 番	(H) 1712-10				
測 点	X	Y	X-X	Y (X-X)	辺 長
SL11	476.259	503.325	2.804	1411.323300	18.24
SL10	477.041	485.103	-14.804	-7181.464812	15.60
SL18	461.455	484.440	-16.165	-7830.972600	13.49
PL10	460.876	497.917	11.326	5639.407942	11.96
P11	472.781	499.073	11.585	5781.760705	7.77
C12	472.461	506.833	0.185	93.764105	0.51
P13	472.966	506.820	0.534	270.641880	0.73
P14	472.995	506.092	1.271	643.242932	1.28
SL12	474.237	505.796	3.264	1650.918144	3.19
			倍 面 積	478.621596	
			面 積	239.310798	
			地 積	239.31 m²	

(A) ~ (H) =面積合計 1745.538325 m²

作 成 者

上田市真田町本原733番地5
土地調査士 山崎 寿雄
家屋 (令和5年4月3日作成)

申 請 人

寺 島 満 義

縮 尺