

分筆計画図②

(縮尺：1／250)

所在 上田市常磐城三丁目2135番3

座標求積表


地番 測点	A区画(計画)				
	X	Y	X-X	Y(X-X)	辺長
P1	44908.823	-23723.942	21.713	-515117.952646	18.79
P2	44920.997	-23738.258	3.466	-82276.802228	11.75
C3	44912.289	-23746.140	-9.635	228794.058900	1.24
SP3	44911.362	-23746.971	-3.538	84016.783398	4.03
SP2	44908.751	-23743.900	-12.078	286778.824200	14.61
SP1	44899.284	-23732.767	0.072	-1708.759224	13.00
倍面積					486.152400
面積					243.076200
地積					243.07 m ²

地番 測点	B区画(計画)				
	X	Y	X-X	Y(X-X)	辺長
SP1	44899.284	-23732.767	21.239	-504060.238313	14.61
SP2	44908.751	-23743.900	-3.101	73629.833900	16.75
P8	44896.183	-23754.974	-22.873	543347.520302	15.53
P9	44885.878	-23743.354	-8.671	205878.622534	1.66
P10	44887.512	-23743.656	13.406	-318307.452336	16.04
倍面積					488.286087
面積					244.1430435
地積					244.14 m ²

地番 測点	宅延道路				
	X	Y	X-X	Y(X-X)	辺長
SP2	44908.751	-23743.900	15.179	-360408.658100	4.03
SP3	44911.362	-23746.971	-1.699	40346.103729	5.79
B4	44907.052	-23750.834	-19.856	471596.559904	20.87
P5	44891.506	-23764.754	-17.048	405141.526192	2.00
B6	44890.004	-23763.429	-3.002	71337.813858	2.00
PL7	44888.504	-23762.105	6.179	-146826.046795	10.48
P8	44896.183	-23754.974	20.247	-480966.958578	16.75
倍面積					220.340210
面積					110.170105
地積					110.17 m ²

合計面積	597.3893485
坪	180.71

測点	X	Y
T2	44811.123	-23701.403
T3	44866.608	-23743.239
T313	44889.972	-23763.974

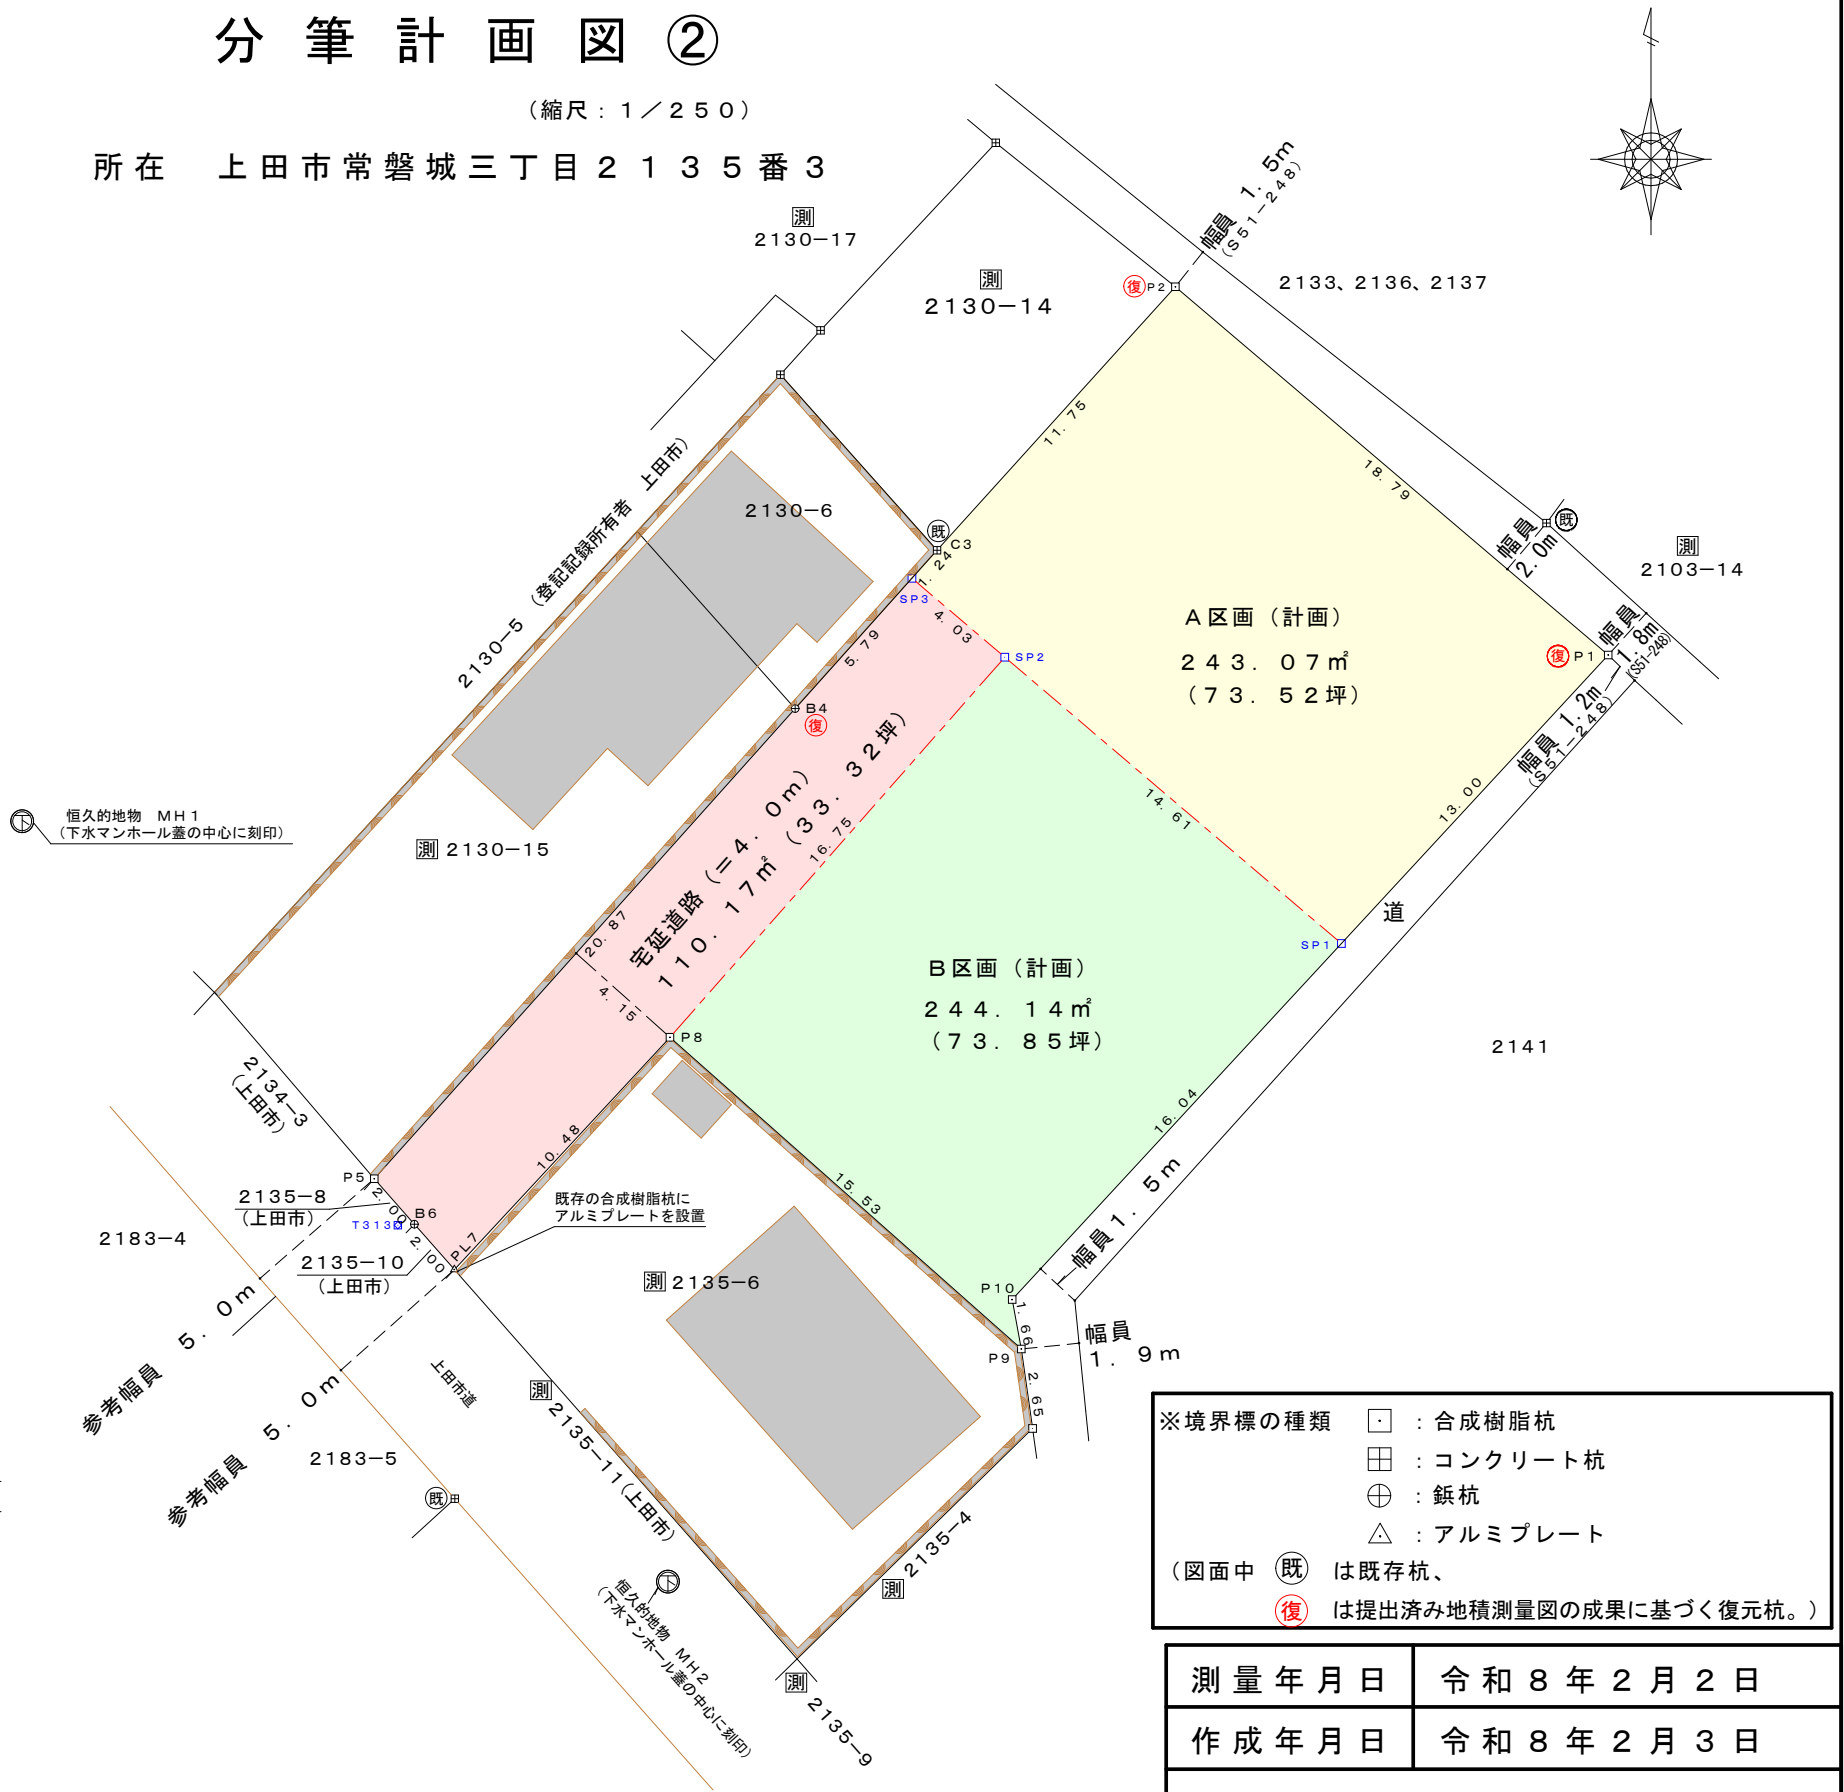

※境界標の種類


: 合成樹脂杭

: コンクリート杭

(図面中 既) は既存杭、

(復) は提出済み地積測量図の成果に基づく復元杭。)

測量年月日	令和8年2月2日
作成年月日	令和8年2月3日
上田市真田町本原733番地5	
土地家屋調査士 山崎寿雄	

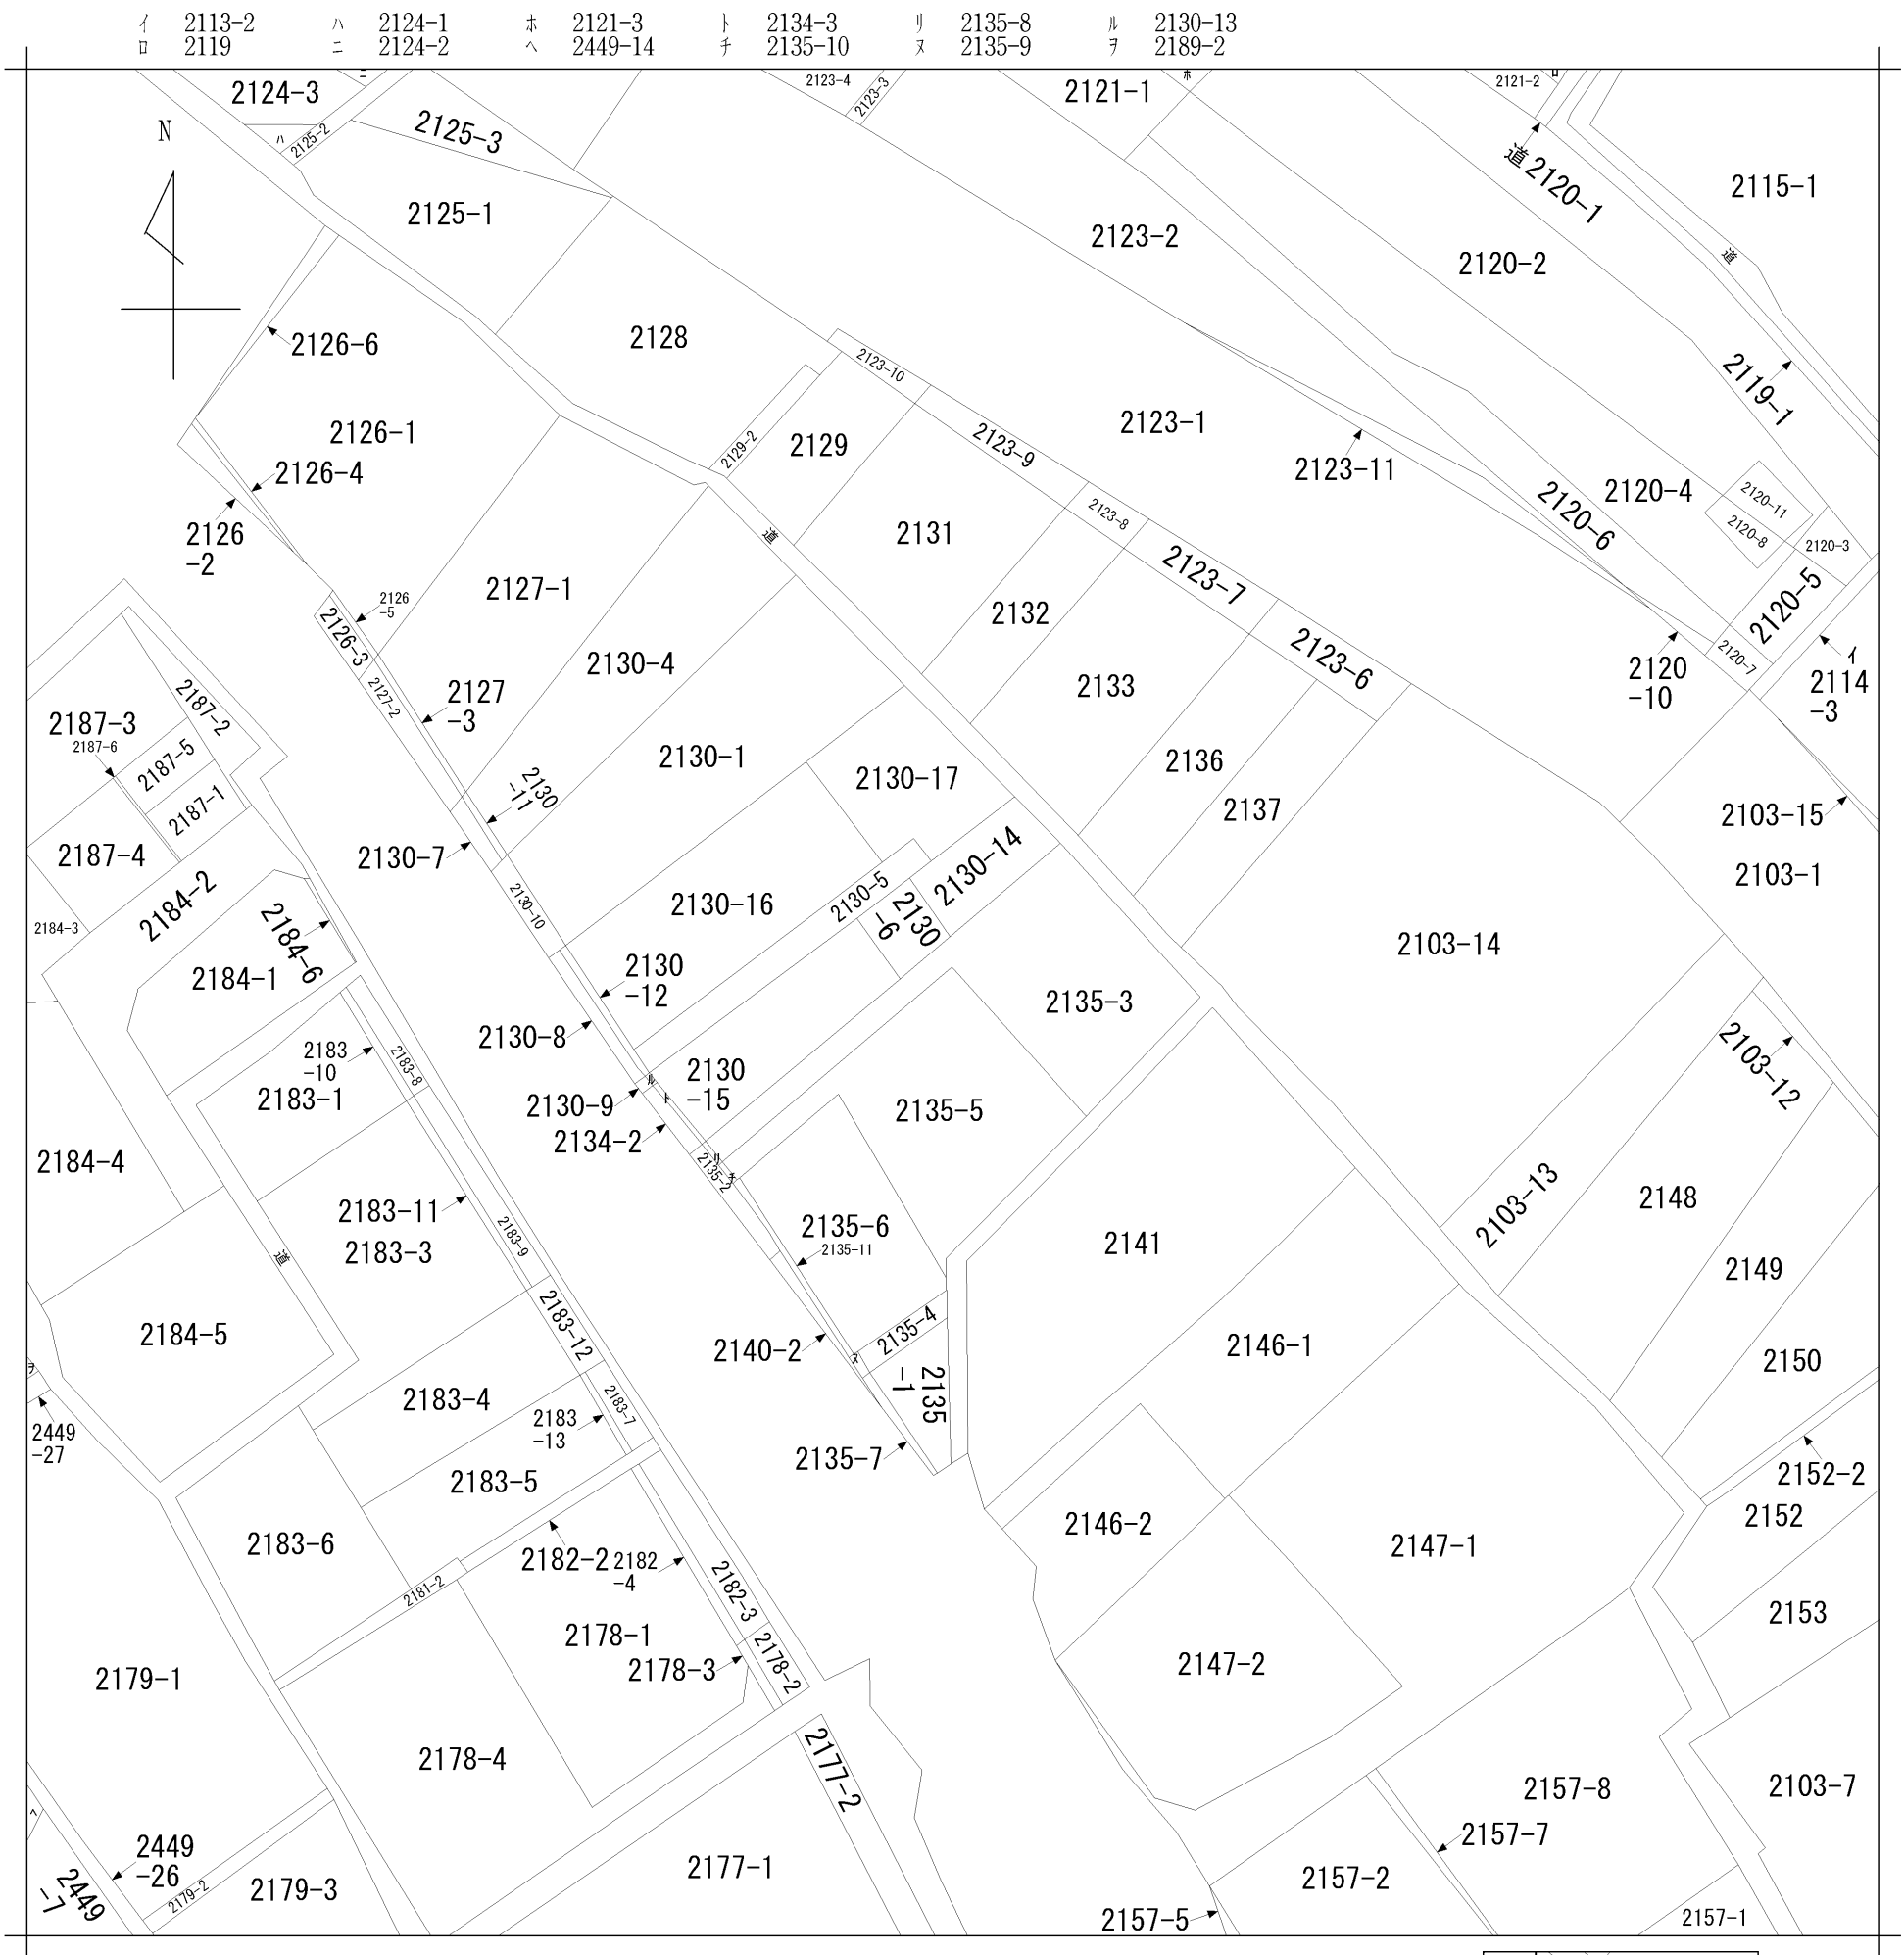

請 求 部 分	所 在	上田市常磐城三丁目					地 番	2135番3		
出 力 縮 尺	1/600	精 度 区 分		座 標 系 又 号 番 号 記 号		分 類	地図に準ずる図面		種 類	旧土地台帳附属地図
作 成 年 月 日					備 付 年 月 日 (原図)			補 記 事 項		