


区画計画図④

(縮尺：1／250)

所在 上田市真田町本原字上間当

- ※1 この図面は合筆を前提とした計画図の為、計画地内の筆界の表示はしていません。
- ※2 造成工事前の計画図面であり、造成工事後の区画・面積・辺長等、図面内容に変更が生じます。

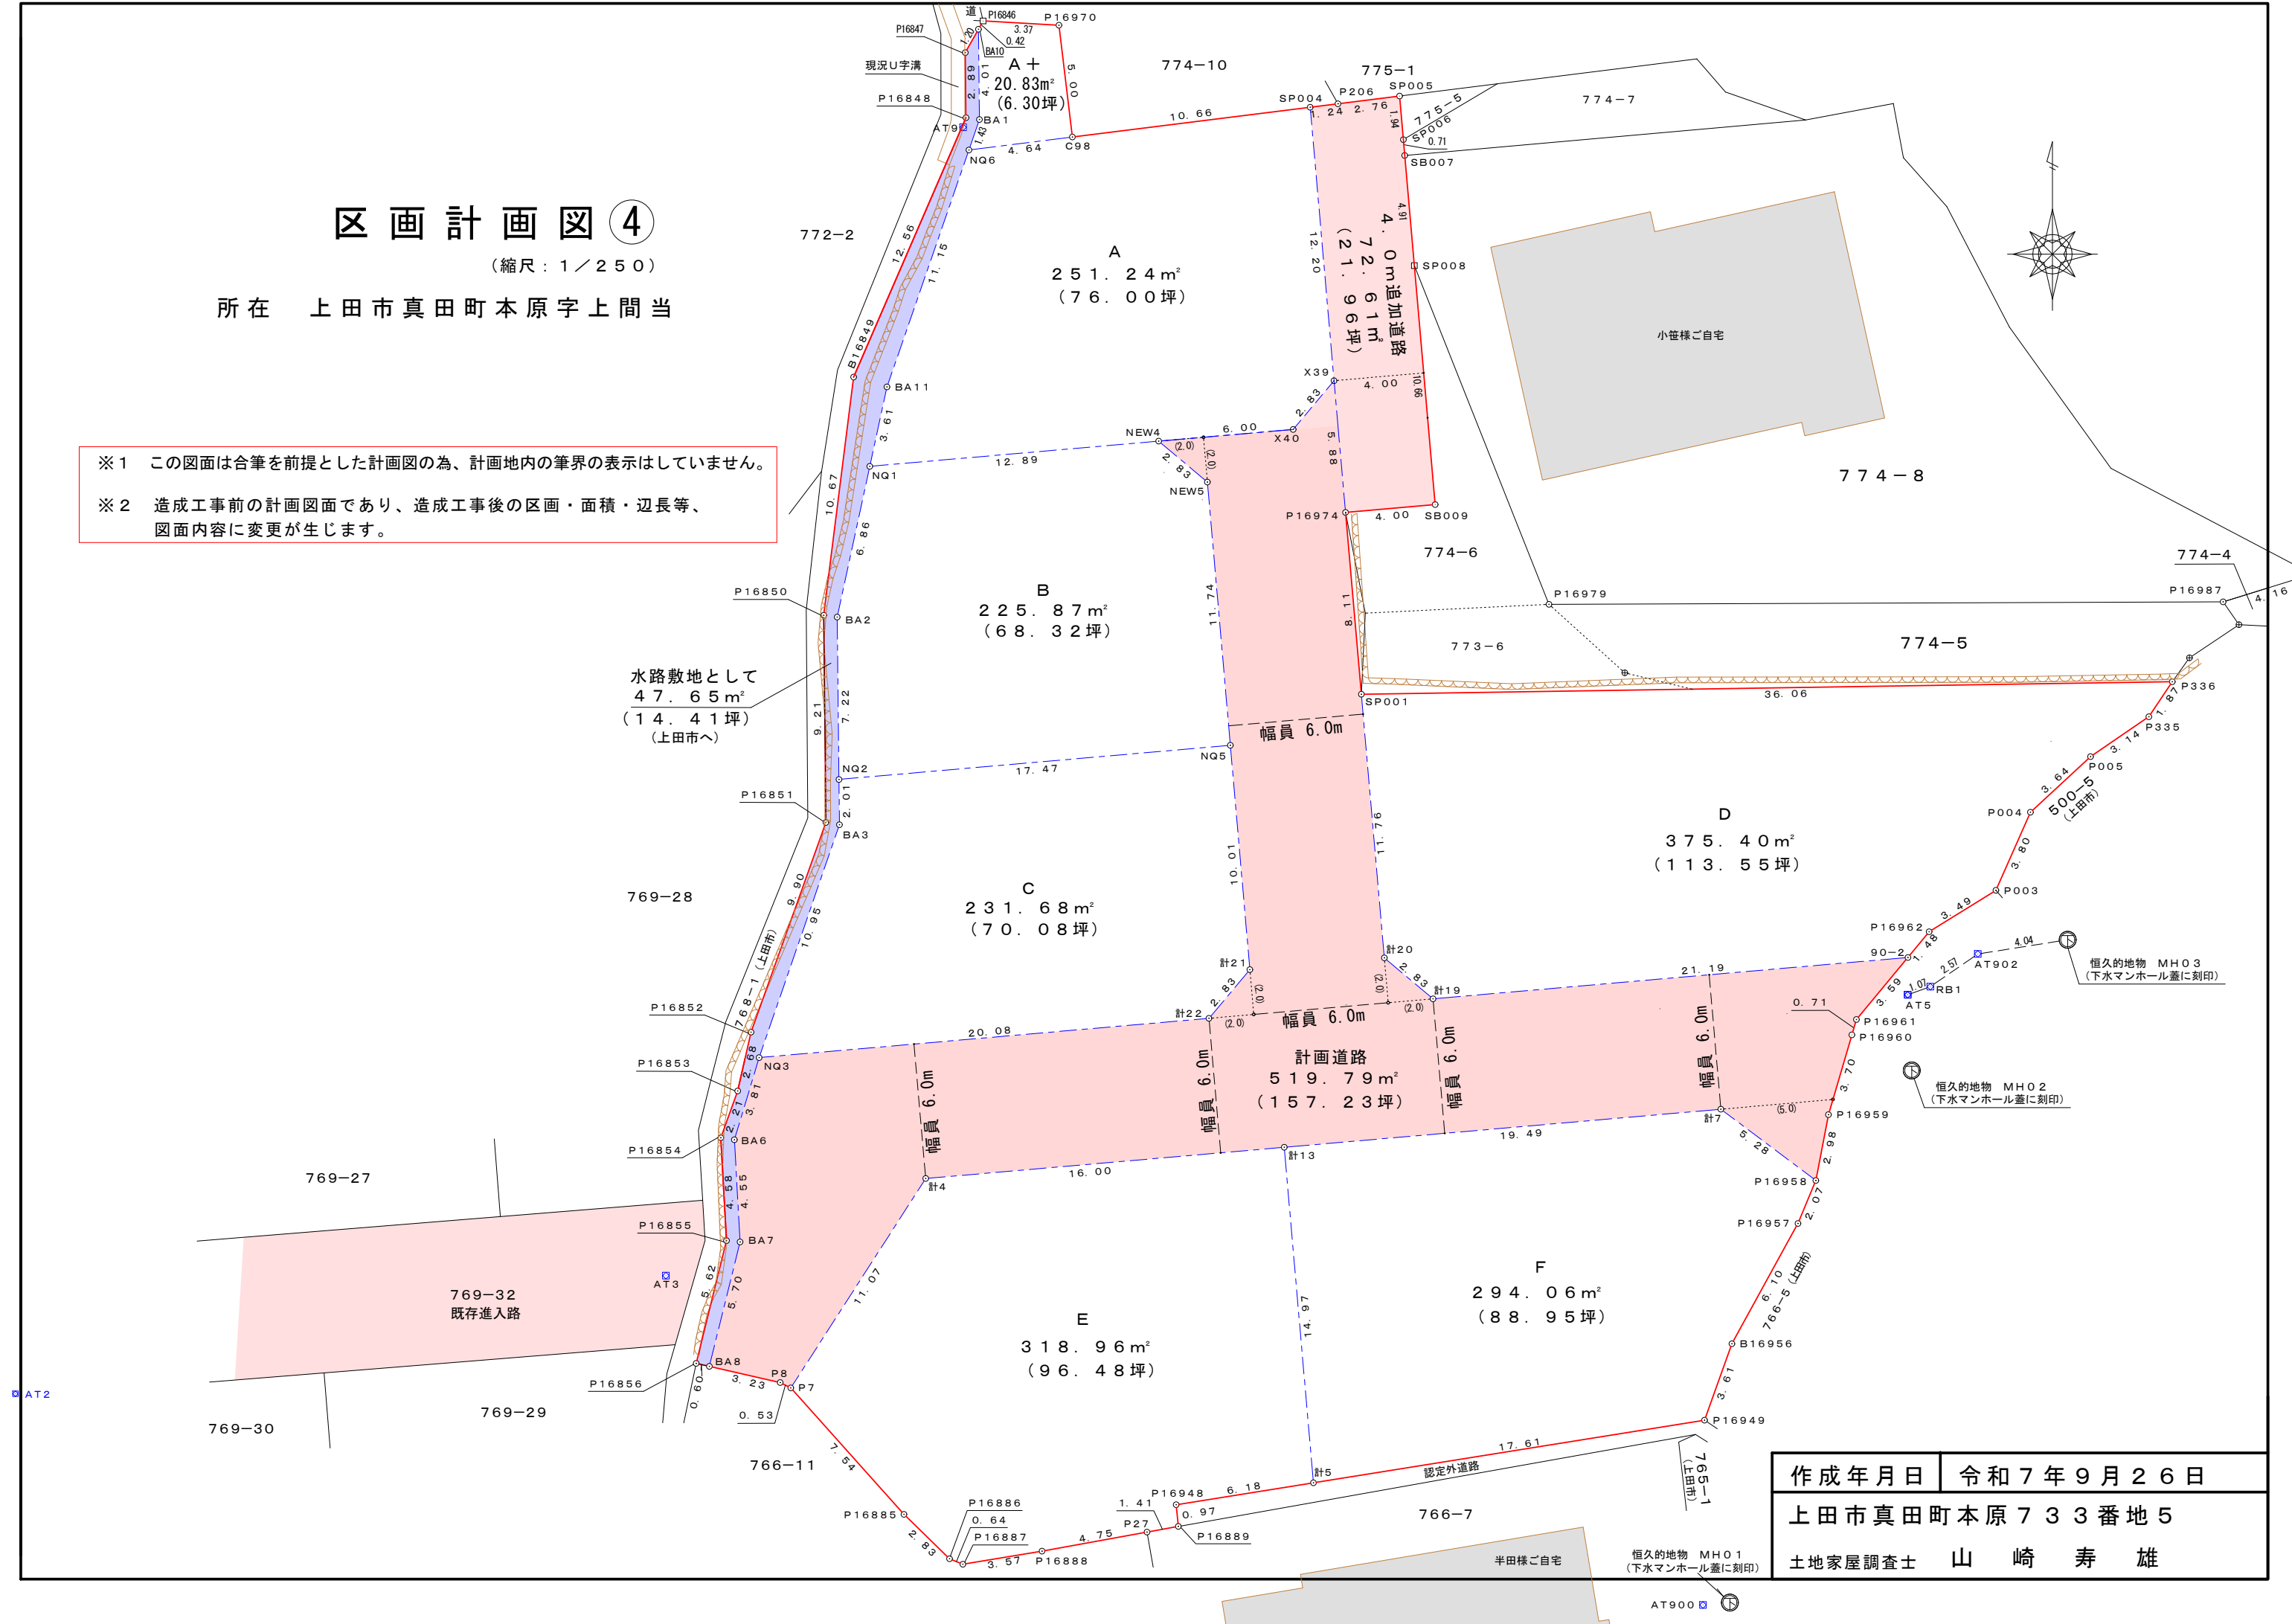

作成年月日	令和7年9月26日
上田市真田町本原733番地5	
土地家屋調査士	山崎寿雄

区画計画図④

※１ この図面は合筆を前提とした計画図の為、計画地内の筆界の表示はしていません。

※２ 造成工事前の計画図面であり、造成工事後の区画・面積・辺長・座標値等、図面内容に変更が生じます。

座標求積表

(※任意座標→再測量又はパラメータ変換がされていない。)

地番 測点	A				
	X	Y	X-X	Y (X-X)	辺長
SP004	47294.980	-18126.975	10.831	-196333.266225	10.66
C98	47293.657	-18137.548	-1.898	34425.066104	4.64
NQ6	47293.082	-18142.148	-11.108	201522.979984	11.15
BA11	47282.549	-18145.792	-14.062	255166.127104	3.61
NQ1	47279.020	-18146.555	-2.410	43733.197550	12.89
NEW4	47280.139	-18133.711	1.640	-29739.286040	6.00
X40	47280.660	-18127.734	2.687	-48709.221258	2.83
X39	47282.826	-18125.916	14.320	-259563.117120	12.20
			倍面積	502.480099	
			面積	251.2400495	
			地積	251	m ²

地番 測点	A+				
	X	Y	X-X	Y (X-X)	辺長
P16970	47298.625	-18138.147	5.159	-93574.700373	3.37
P16846	47298.816	-18141.516	-0.179	3247.331364	0.42
BA10	47298.446	-18141.725	-4.384	79533.322400	4.01
BA1	47294.432	-18141.681	-5.364	97311.976884	1.43
NQ6	47293.082	-18142.148	-0.775	14060.164700	4.64
C98	47293.657	-18137.548	5.543	-100536.428564	5.00
			倍面積	41.666411	
			面積	20.8332055	
			地積	20	m ²

地番 測点	B				
	X	Y	X-X	Y (X-X)	辺長
NEW4	47280.139	-18133.711	0.699	-12675.463989	12.89
NQ1	47279.020	-18146.555	-7.819	141887.913545	6.86
BA2	47272.320	-18148.005	-13.916	252547.637580	7.22
NQ2	47265.104	-18147.928	-5.699	103425.041672	17.47
NQ5	47266.621	-18130.526	13.217	-239631.162142	11.74
NEW5	47278.321	-18131.545	13.518	-245102.225310	2.83
			倍面積	451.741356	
			面積	225.870678	
			地積	225	m ²

地番 測点	C				
	X	Y	X-X	Y (X-X)	辺長
NQ5	47266.621	-18130.526	8.453	-153257.336278	17.47
NQ2	47265.104	-18147.928	-3.531	64080.333768	2.01
BA3	47263.090	-18147.906	-12.361	224326.266066	10.95
NQ3	47252.743	-18151.476	-8.605	156193.450980	20.08
計22	47254.485	-18131.476	3.908	-70857.808208	2.83
計21	47256.651	-18129.658	12.136	-220021.529488	10.01
			倍面積	463.376840	
			面積	231.688420	
			地積	231	m ²

地番 測点	D				
	X	Y	X-X	Y (X-X)	辺長
P336	47269.447	-18088.646	0.998	-18052.468708	36.06
SP001	47268.891	-18124.702	-12.275	222480.717050	11.76
計20	47257.172	-18123.681	-13.537	245340.269697	2.83
計19	47255.354	-18121.515	0.021	-380.551815	21.19
90-2	47257.193	-18100.402	2.981	-53957.298362	1.48
P16962	47258.335	-18099.456	2.981	-53954.478336	3.49
P003	47260.174	-18096.491	5.314	-96164.753174	3.80
P004	47263.649	-18094.953	5.942	-107520.210726	3.64
P005	47266.116	-18092.283	4.244	-76783.649052	3.14
P335	47267.893	-18089.690	3.331	-60256.757390	1.87
			倍面積	750.819184	
			面積	375.409592	
			地積	375	m ²

地番 測点	E				
	X	Y	X-X	Y (X-X)	辺長
計13	47248.755	-18128.131	13.523	-245146.715513	16.00
計4	47247.366	-18144.071	-10.693	194014.551203	11.07
P7	47238.062	-18150.067	-14.924	270871.599908	7.54
P16885	47232.442	-18145.037	-7.598	137865.991126	2.83
P16886	47230.464	-18143.011	-2.217	40223.055387	0.64
P16887	47230.225	-18142.418	0.340	-6168.422120	3.57
P16888	47230.804	-18138.900	1.428	-25902.349200	4.75
P27	47231.653	-18134.229	1.102	-19983.920358	1.41
P16889	47231.906	-18132.837	1.214	-22013.264118	0.97
P16948	47232.867	-18132.935	1.937	-35123.495095	6.18
計5	47233.843	-18126.832	15.888	-287999.106816	14.97
			倍面積	637.924404	
			面積	318.962202	
			地積	318	m ²

地番 測点	F				
	X	Y	X-X	Y (X-X)	辺長
P16958	47247.281	-18104.495	5.075	-91880.312125	5.28
計7	47250.446	-18108.717	1.474	-26692.248858	19.49
計13	47248.755	-18128.131	-16.603	300981.358993	14.97
計5	47233.843	-18126.832	-12.130	219878.472160	17.61
P16949	47236.625	-18109.444	6.182	-111952.582808	3.61
B16956	47240.025	-18108.228	8.746	-158374.562088	6.10
P16957	47245.371	-18105.292	7.256	-131371.998752	2.07
			倍面積	588.126522	
			面積	294.063261	
			地積	294	m ²

地番 測点	計画道路				
	X	Y	X-X	Y (X-X)	辺長
X39	47282.826	-18125.916	3.688	-66848.378208	2.83
X40	47280.660	-18127.734	-2.687	48709.221258	6.00
NEW4	47280.139	-18133.711	-2.339	42414.750029	2.83
NEW5	47278.321	-18131.545	-13.518	245102.225310	11.74
NQ5	47266.621	-18130.526	-21.670	392888.498420	10.01
計21	47256.651	-18129.658	-12.136	220021.529488	2.83
計22	47254.485	-18131.476	-3.908	70857.808208	20.08
NQ3	47252.743	-18151.476	-5.394	97909.061544	3.81
BA6	47249.091	-18152.575	-8.196	148778.504700	4.55
BA7	47244.547	-18152.323	-10.075	182884.654225	5.70
BA8	47239.016	-18153.691	-6.251	113478.722441	3.23
P8	47238.296	-18150.541	-0.954	17315.616114	0.53
P7	47238.062	-18150.067	9.070	-164621.107690	11.07
計4	47247.366	-18144.071	10.693	-194014.551203	16.00
計13	47248.755	-18128.131	3.080	-55834.643480	19.49
計7	47250.446	-18108.717	-1.474	26692.248858	5.28
P16958	47247.281	-18104.495	-0.243	4399.392285	2.98
P16959	47250.203	-18103.935	6.472	-117168.667320	3.70
P16960	47253.753	-18102.891	4.228	-76539.023148	0.71
P16961	47254.431	-18102.691	3.440	-62273.257040	3.59
90-2	47257.193	-18100.402	0.923	-16706.671046	21.19
計19	47255.354	-18121.515	-0.021	380.551815	2.83
計20	47257.172	-18123.681	13.537	-245340.269697	11.76
SP001	47268.891	-18124.702	19.800	-358869.099600	8.11
P16974	47276.972	-18125.406	13.935	-252577.532610	5.88
			倍面積	1039.583653	
			面積	519.7918265	
			地積	519	m ²

地番 測点	水路敷地として				
	X	Y	X-X	Y (X-X)	辺長
BA10	47298.446	-18141.725	2.974	-53953.490150	1.20
P16847	47297.406	-18142.314	-3.933	71353.720962	2.89
P16848	47294.513	-18142.282	-14.420	261611.706440	12.56
B16849	47282.986	-18147.275	-22.112	401272.544800	10.67
P16850	47272.401	-18148.606	-19.795	359251.655770	9.21
P16851	47263.191	-18148.507	-18.529	336273.686203	9.90
P16852	47253.872	-18151.835	-11.932	216587.695220	2.68
P16853	47251.259	-18152.429	-4.692	85171.196868	2.21
P16854	47249.180	-18153.181	-6.655	120809.419555	4.58
P16855	47244.604	-18152.927	-10.030	182073.857810	5.62
P16856	47239.150	-18154.276	-5.588	101446.094288	0.60
BA8	47239.016	-18153.691	5.397	-97975.470327	5.70
BA7	47244.547	-18152.323	10.075	-182884.654225	4.55
BA6	47249.091	-18152.575	8.196	-148778.504700	3.81
NQ3	47252.743	-18151.476	13.999	-254102.512524	10.95
BA3	47263.090	-18147.906	12.361	-224326.266066	2.01
NQ2	47265.104	-18147.928	9.230	-167505.375440	7.22
BA2	47272.320	-18148.005	13.916	-252547.637580	6.86
NQ1	47279.020	-18146.555	10.229	-185621.111095	3.61
BA11	47282.549	-18145.792	14.062	-255166.127104	11.15
NQ6	47293.082	-18142.148	11.883	-215583.144684	1.43
BA1	47294.432	-18141.681	5.364	-97311.976884	4.01
			倍面積	95.307137	
			面積	47.6535685	
			地積	47	m ²

地番 測点	追加4m道路				
	X	Y	X-X	Y (X-X)	辺長
SP005	47295.478	-18123.003	1.593	-28869.943779	2.76
P206	47295.135	-18125.740	-0.498	9026.618520	1.24
SP004	47294.980	-18126.975	-12.309	223124.935275	12.20
X39	47282.826	-18125.916	-18.008	326411.495328	5.88
P16974	47276.972	-18125.406	-5.507	99816.610842	4.00
SB009	47277.319	-18121.421	10.970	-198791.988370	10.66
SP008	47287.942	-18122.346	15.518	-281222.565228	4.91
SB007	47292.837	-18122.773	5.600	-101487.528800	0.71
SP006	47293.542	-18122.834	2.641	-47862.404594	1.94
			倍面積	145.229194	
			面積	72.614597	
			地積	72	m ²

合計面積
坪

2358.127400
713.33

測点	X	Y
AT1	47234.563	-18212.841
AT2	47237.803	-18184.541
AT3	47243.049	-18155.620
AT5	47255.533	-18100.409
AT9	47294.090	-18142.405
AT900	47228.411	-18109.513
AT902	47257.348	-18097.291
AT903	47209.537	-18108.817
AT904	47187.168	-18106.253
MH01	47228.521	-18108.314
MH02	47252.169	-18100.233
MH03	47257.977	-18093.300

作成年月